



УЗАНА ПОЛЯНА ФЕСТ


УСТОЙЧИВ ДЕМОНСТРАТИВЕН ЦЕНТЪР

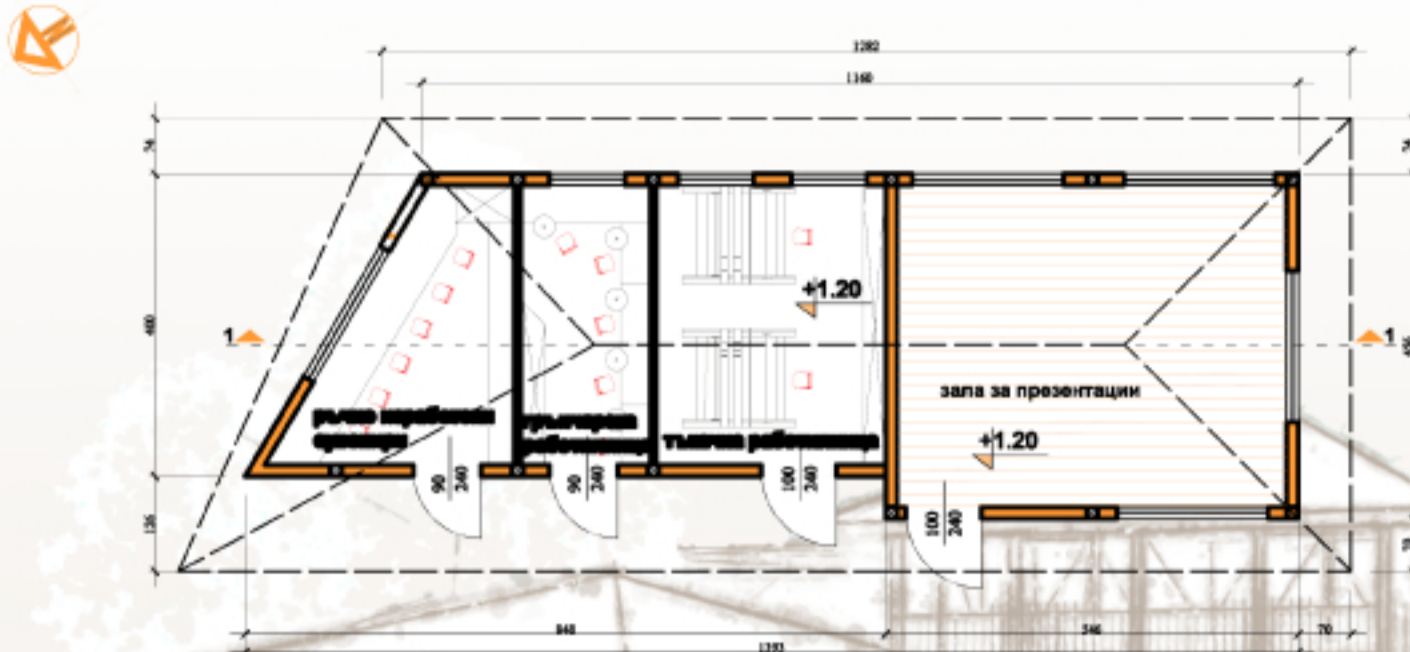

ПЛАН КОТА +1.20
М 1:100

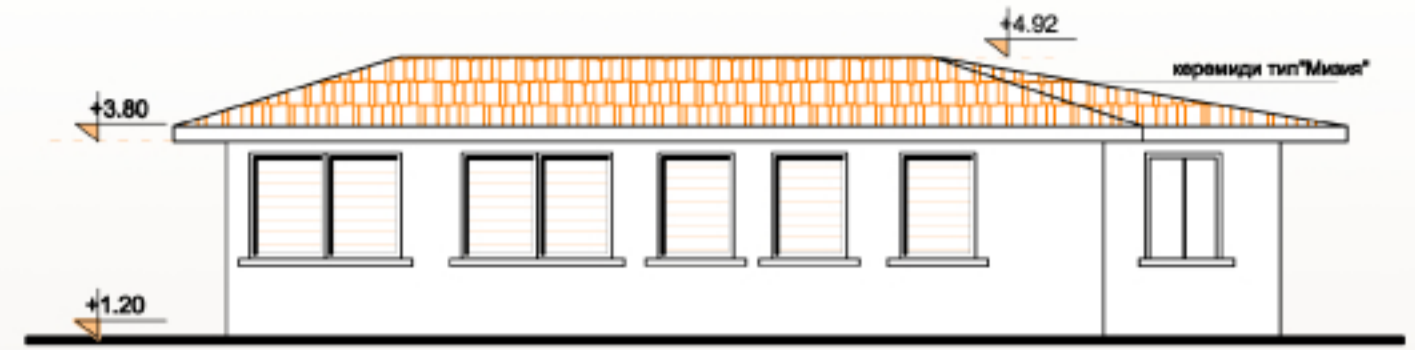


ФАСАДА ЮГОИЗТОК
М 1:100

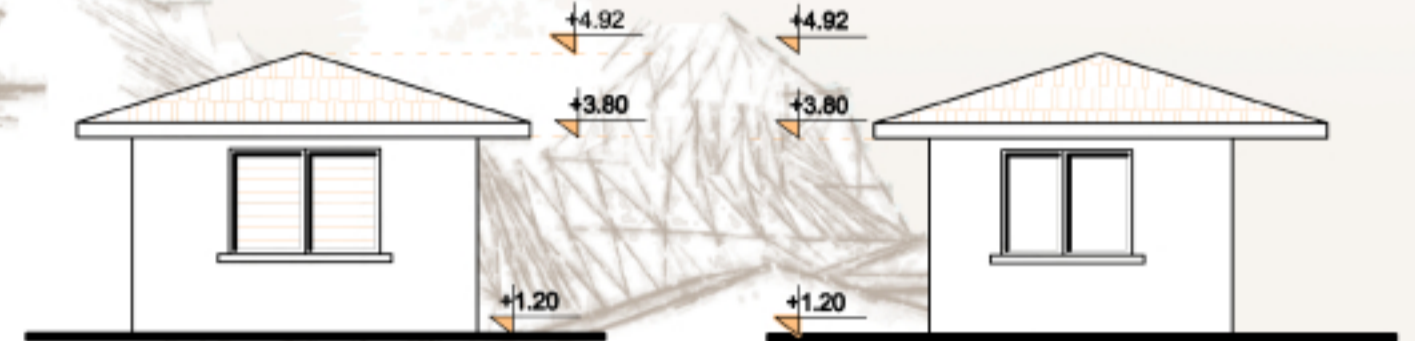


ФАСАДА ЮГОЗАПАД
М 1:100


ФАСАДА СЕВЕРОИЗТОК
М 1:100

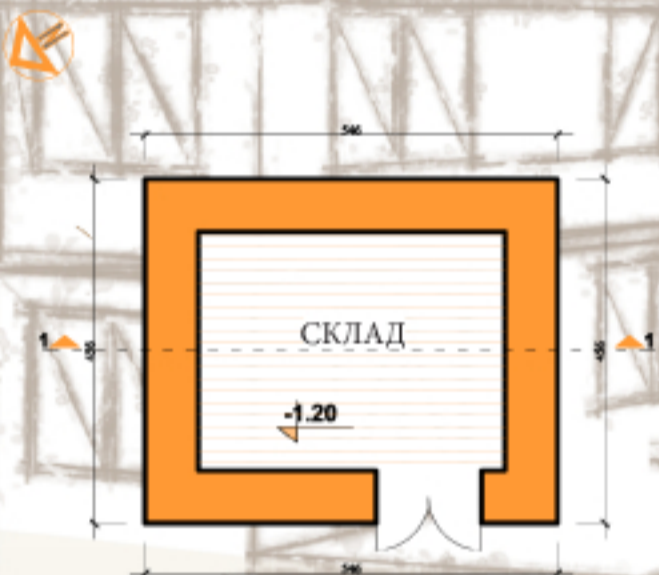


ПЛАН КОТА -1.20
М 1:100

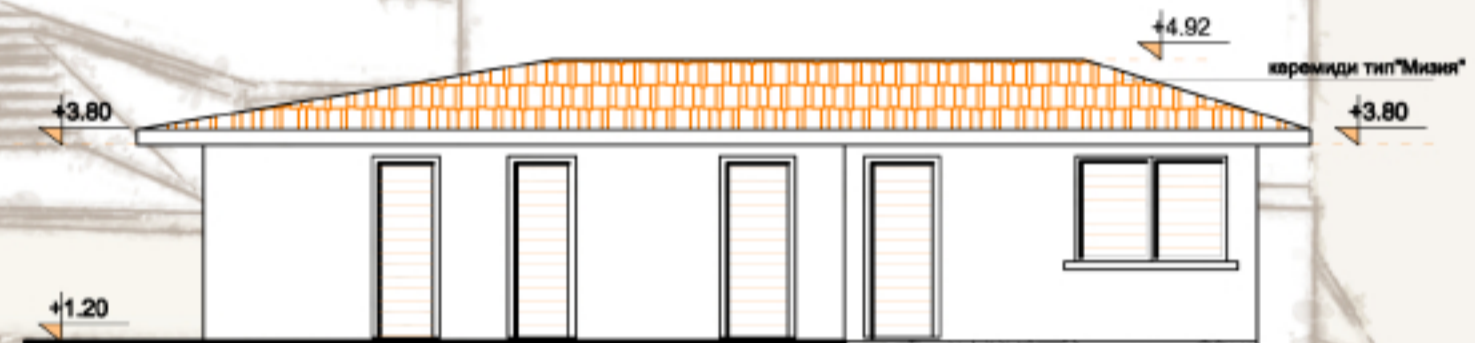

ФАСАДА СЕВЕРОЗАПАД
М 1:100

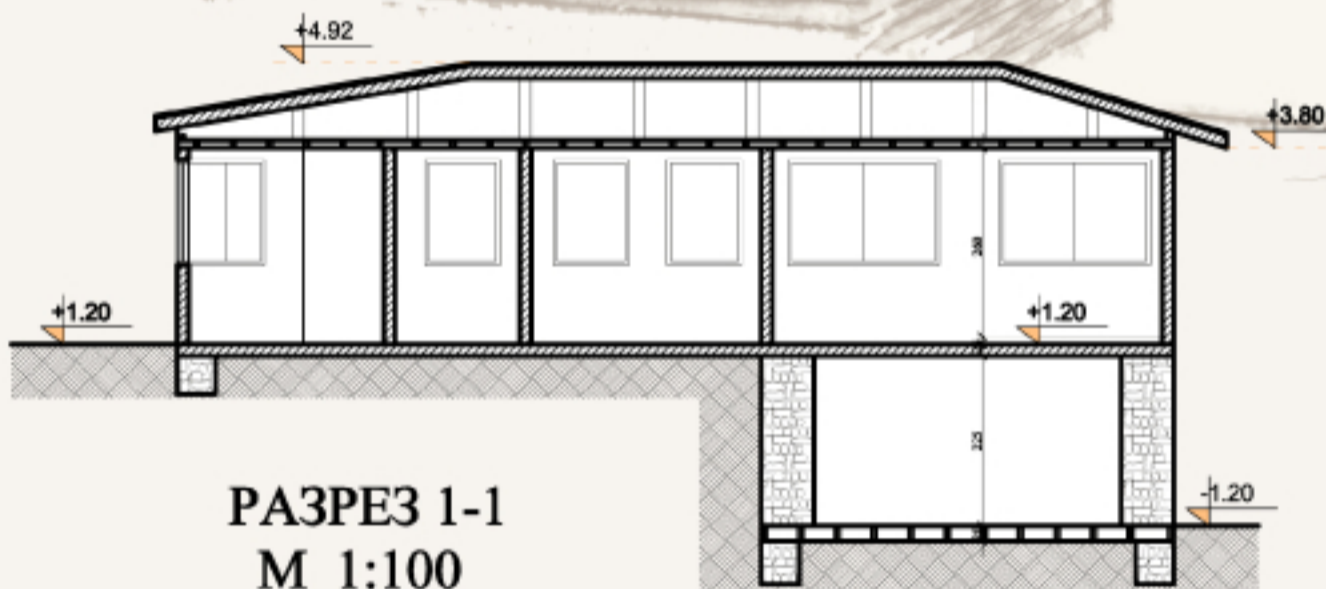

РАЗРЕЗ 1-1
М 1:100

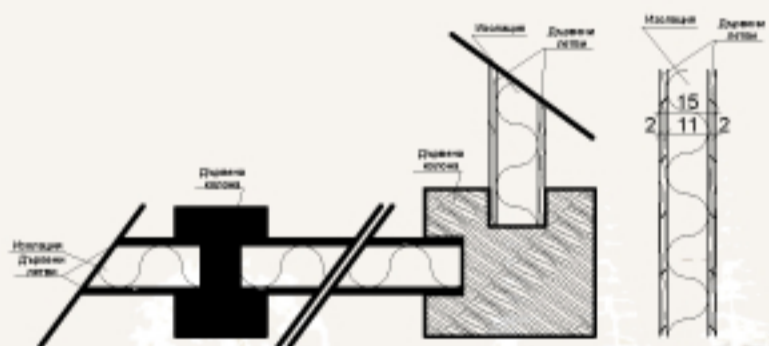

ДЕТАЙЛ
М 1:10

