



УЗАНА ПОЛЯНА ФЕСТ


УСТОЙЧИВ ДЕМОНСТРАТИВЕН ЦЕНТЪР

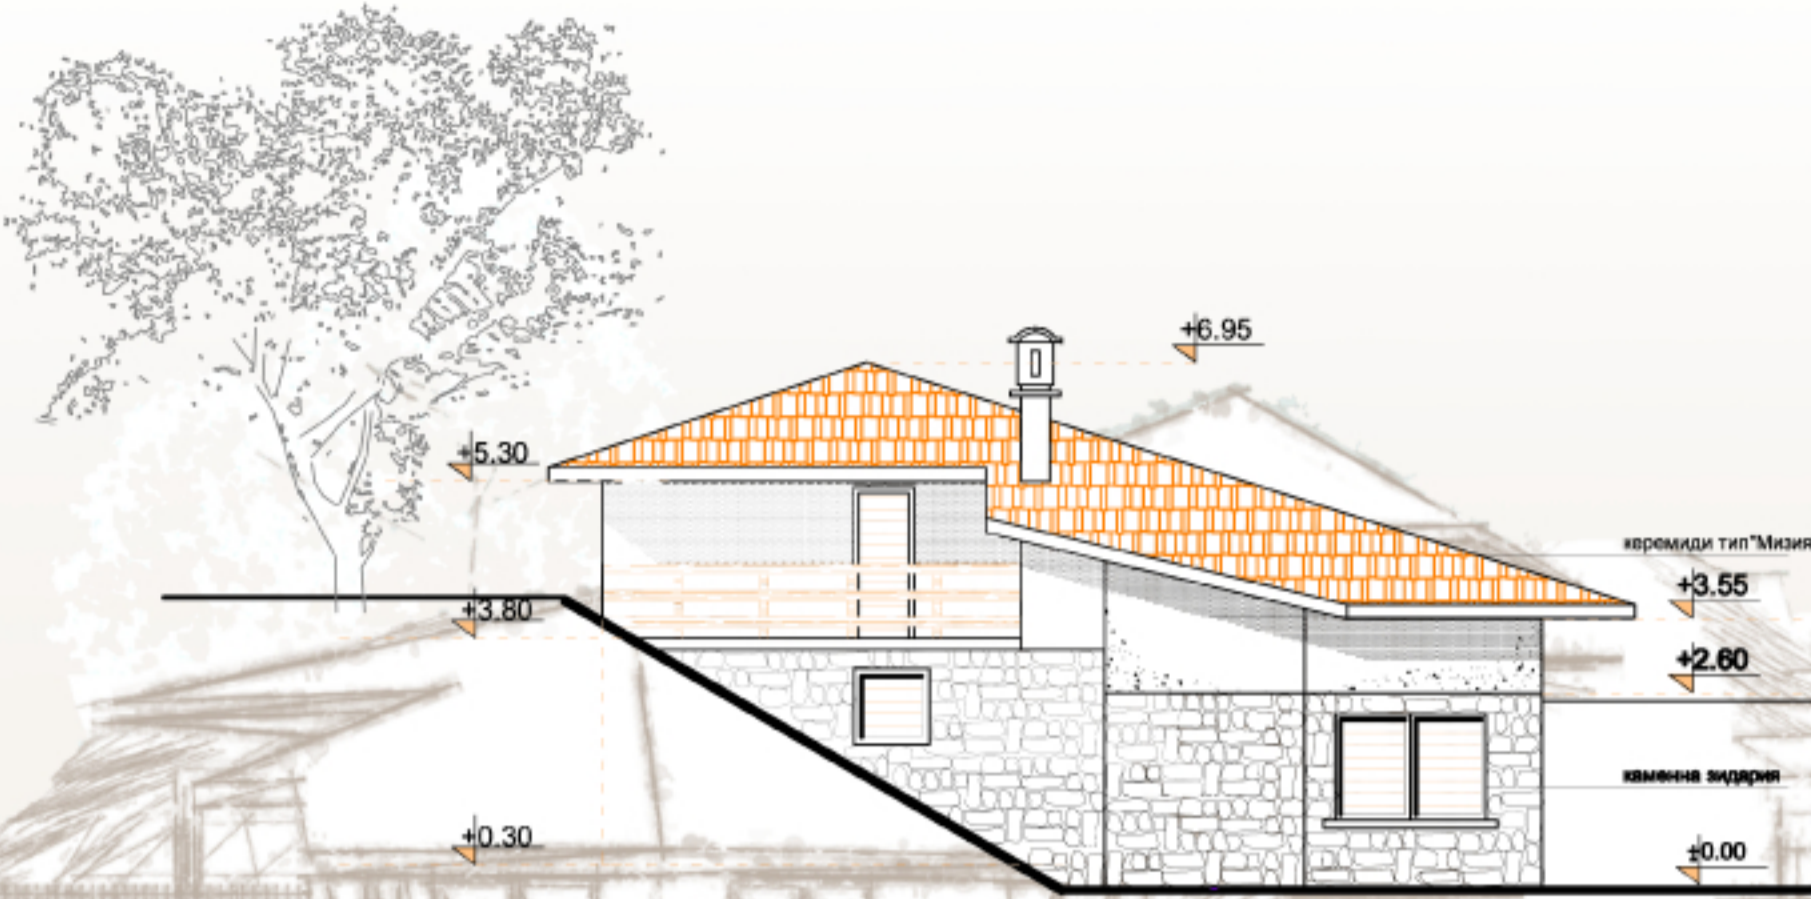



ФАСАДА ЮГОЗАПАД
М 1:100

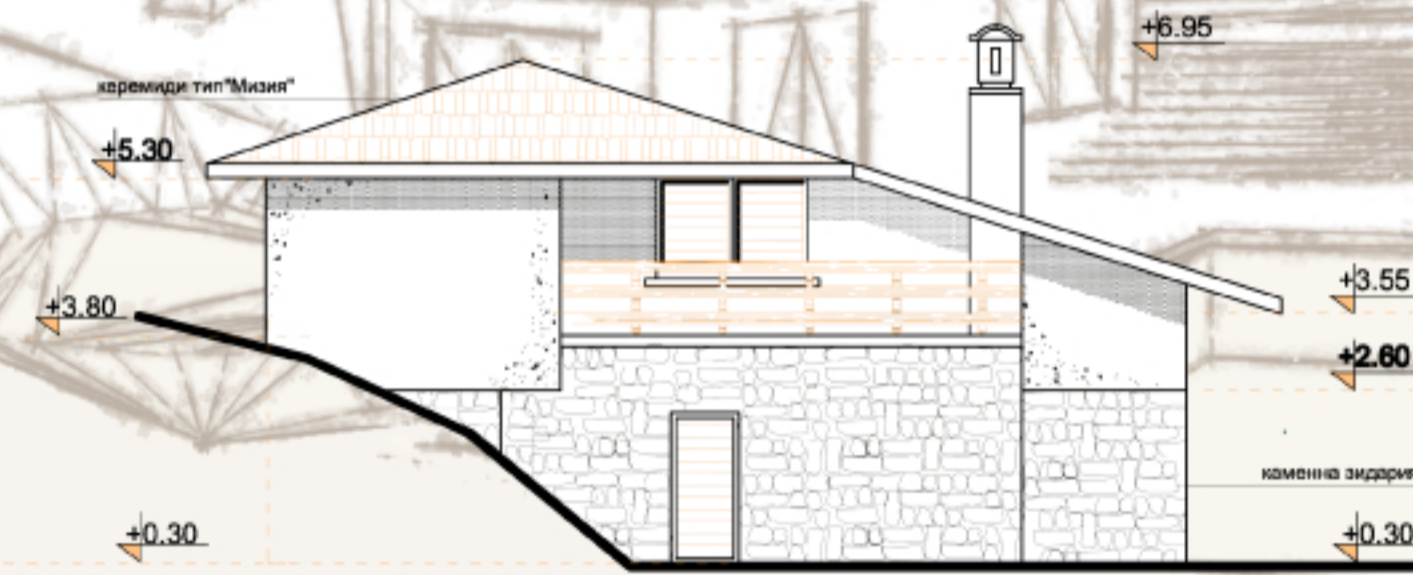

ФАСАДА СЕВЕРОЗАПАД
М 1:100

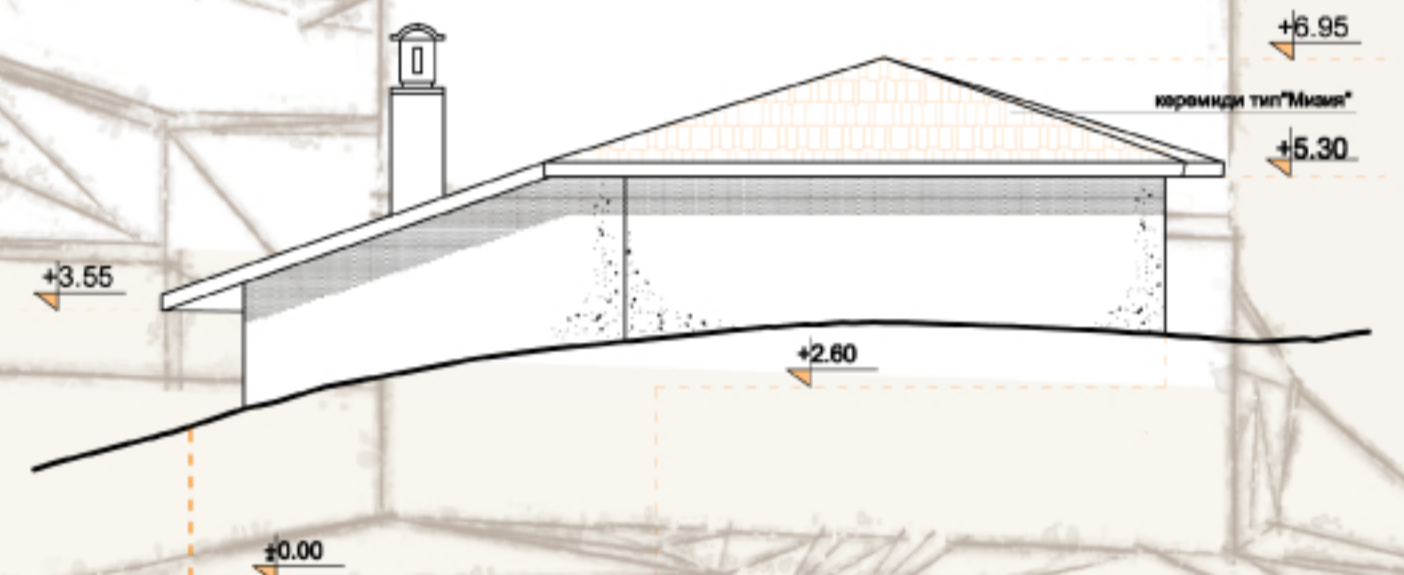

ФАСАДА СЕВЕРОИЗТОК
М 1:100

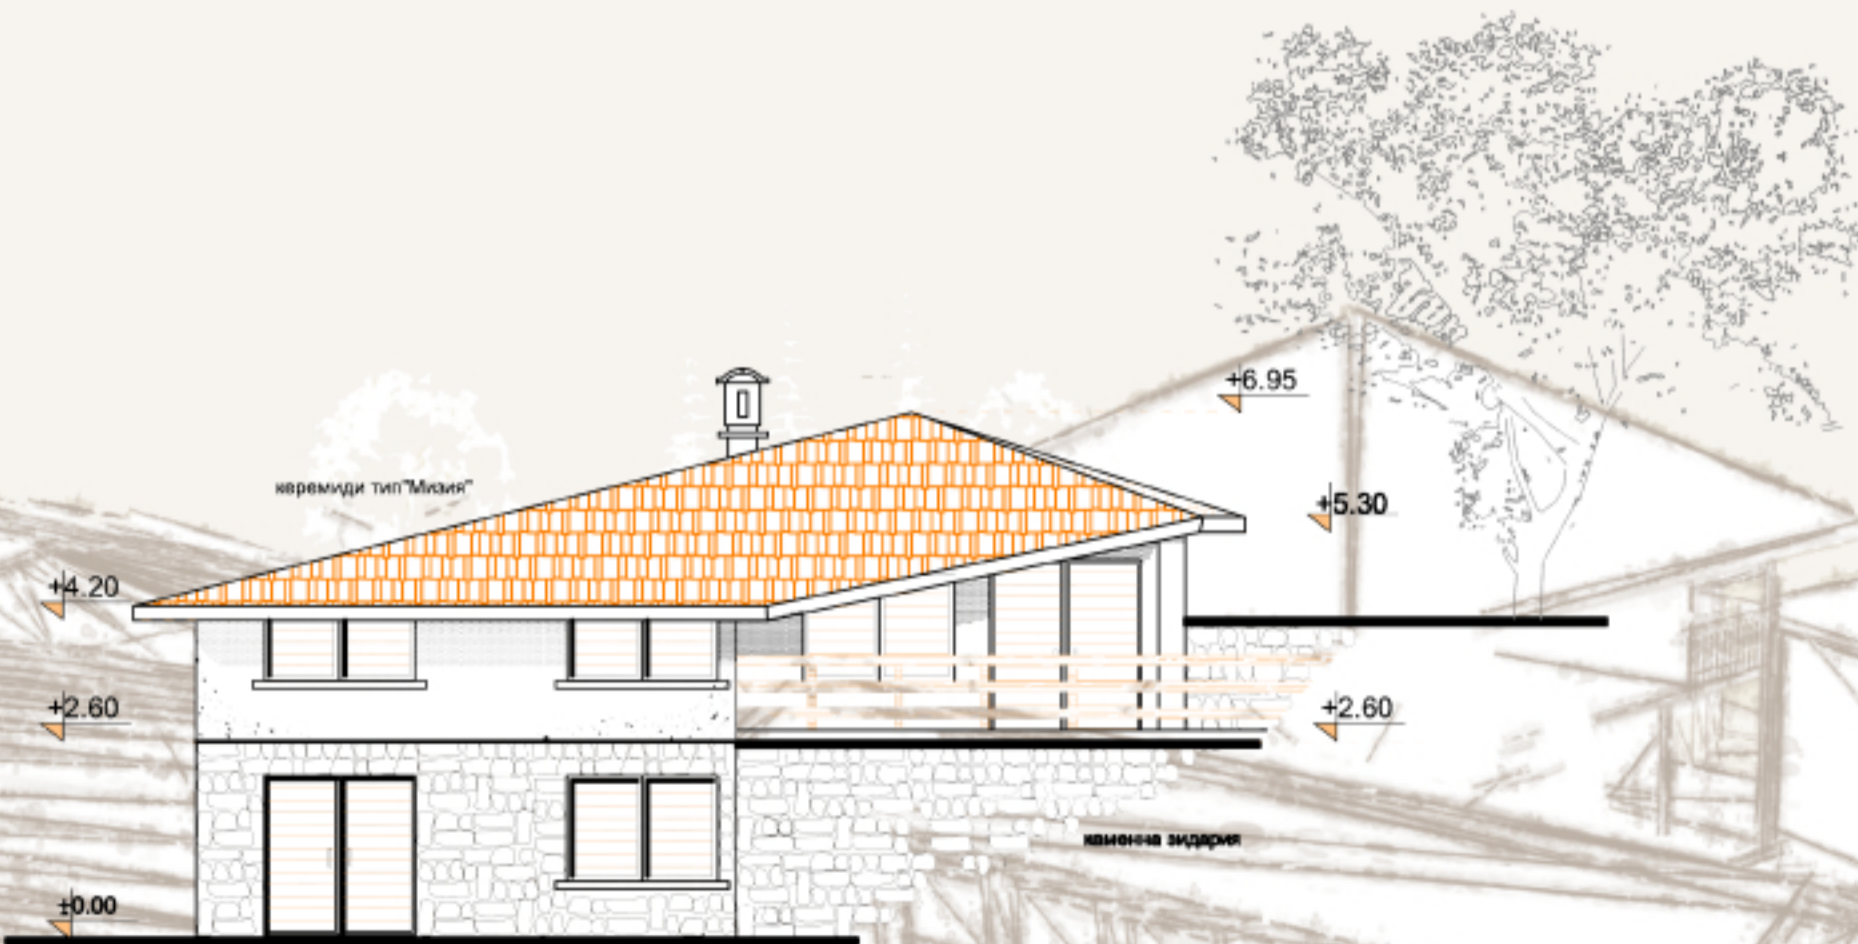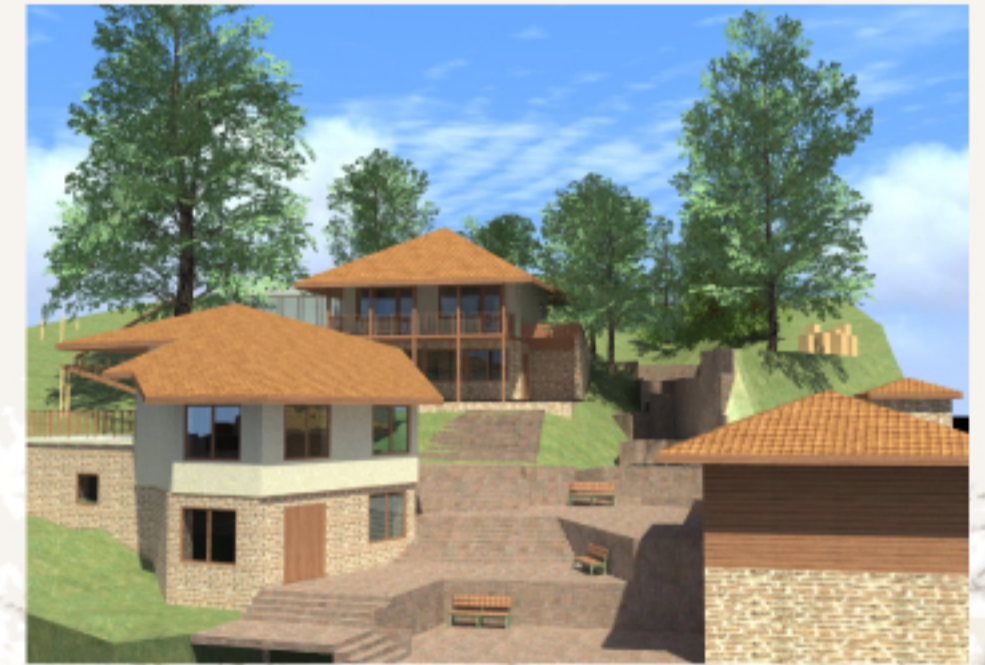

ФАСАДА ЮГОИЗТОК
М 1:100

